

备注  
NOTE

□在未定图前，不得复制或设计任何部分。

□所有图纸尺寸标注必须在实际工地复核及量度。

□请勿按比例量度图纸，应采用已标明的尺寸。

□本图底必须和规格说明、合同条款及其他有关图纸一并使用，如发现图纸内容有不符之处，必须立刻通知设计师。

业主  
CLIENT

项目名称  
PROJECT

龙湖椿山

总负责  
PRINCIPAL

设计  
DESIGNER

绘图  
DRAWN BY

校对  
COLLATE

审核  
APPROVE

比例  
SCALE

1: 60

日期  
DATE





2020.07

图名  
DRAWING TITLE

-1F平面布置图

图号  
SHEET NO

-1F.P-03

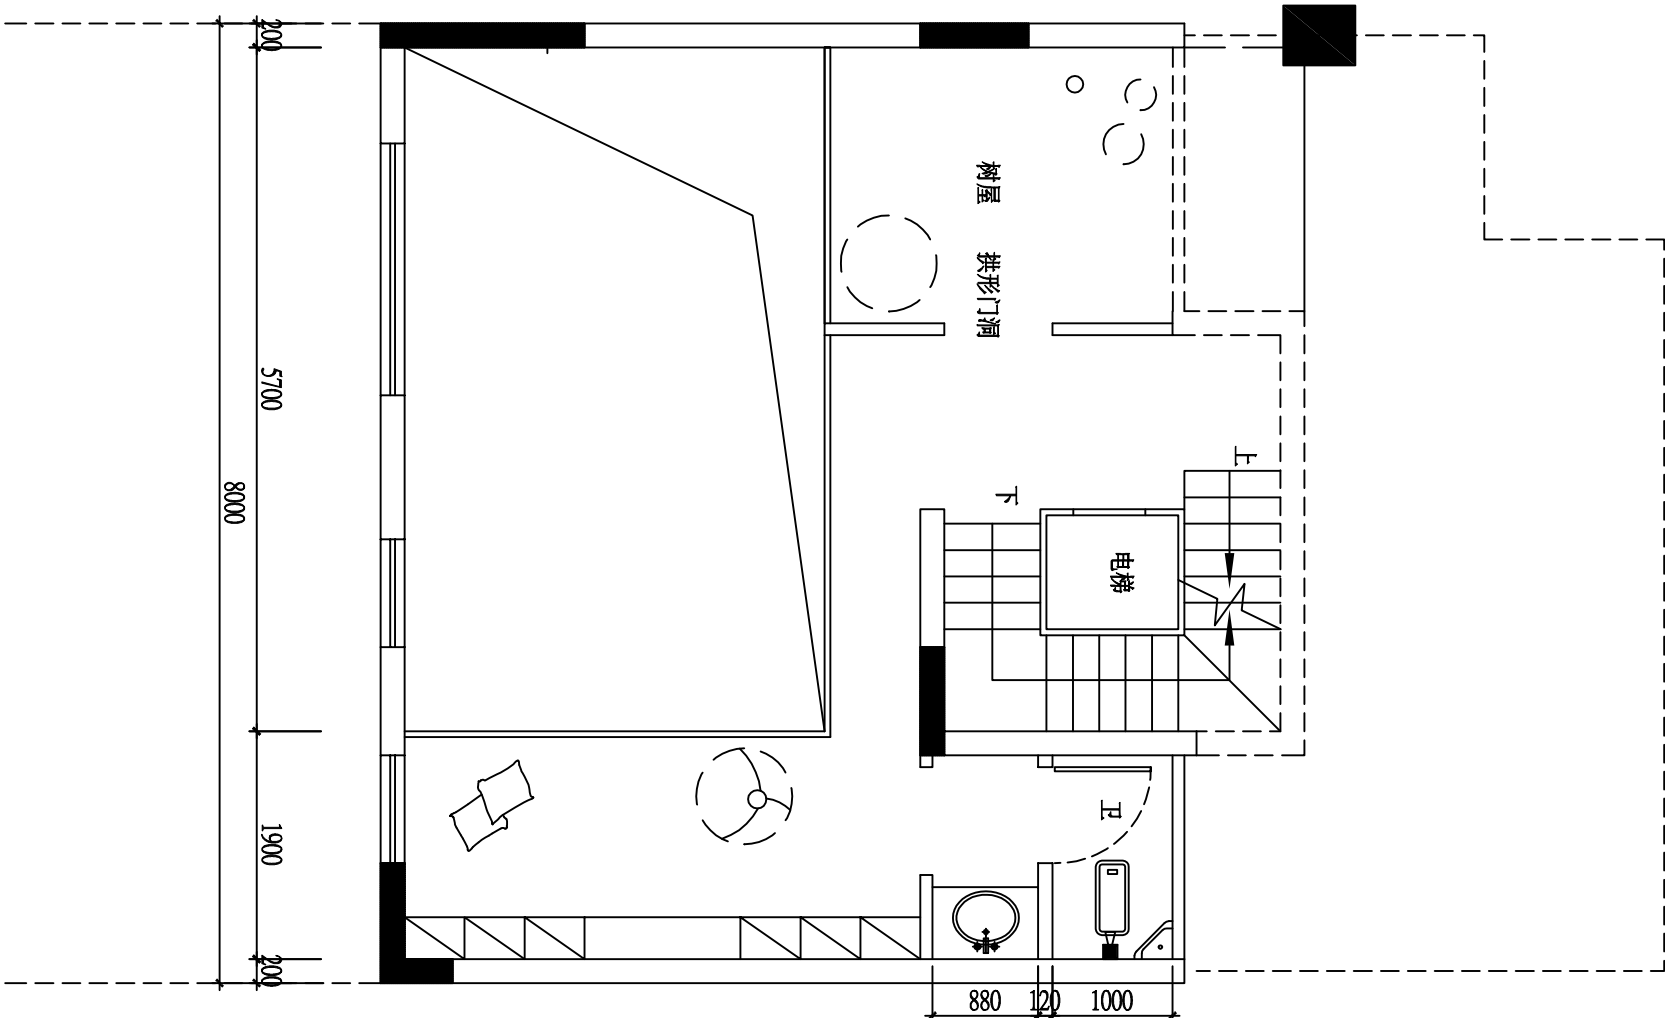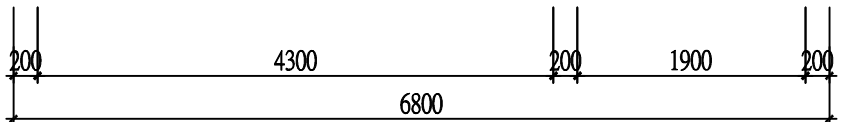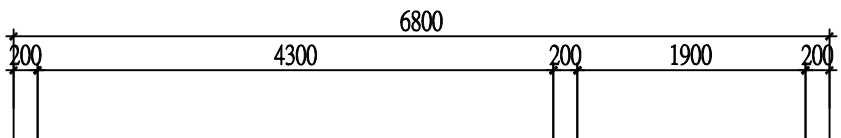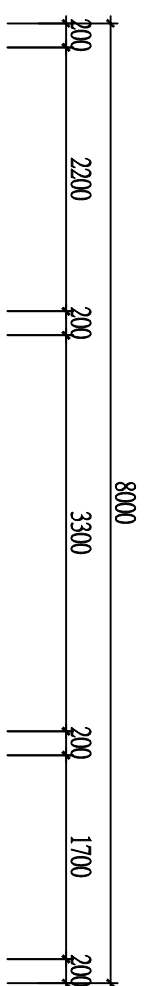

备注  
NOTE

□ 在未定图前，不得复制或翻印其设计任何部分。

□ 所有图纸尺寸标注必须在实际工地复核及量度。

□ 请勿按比例量取图纸，应采用已标明的尺寸。

□ 本图底必须和规格说明、合同条款及其他有关图纸一并使用，如发现图纸内容有不符之处，必须立刻通知设计师。

业主  
CLIENT

项目名称  
PROJECT  
龙湖椿山

总负责  
PRINCIPAL

设计  
DESIGNER

绘图  
DRAWN BY

校对  
COLLATE

审核  
APPROVE

比例  
SCALE  
1: 60

日期  
DATE  
2020.07

图名  
DRAWING TITLE

BF平面布置图

图号  
SHEET NO

BF.P-03

备 注  
NOTE

□在未定图前，不得复制图底及其设计任何部分。

□所有图底尺寸标注必须在实际工地复核及量度。

□请勿按比例量度图底，应采用已标明的尺寸。

□本图底必须和规格说明、合同条款及其他有关图底一并使用，如发现图底内容有不符之处，必须立刻通知设计师。

业 主  
CLIENT

项 目 名 称  
PROJECT  
龙湖椿山

总 负 责  
PRINCIPAL

设 计  
DESIGNER

绘 图  
DRAWN BY

校 对  
COLLATE

审 核  
APPROVE

比 例  
SCALE  
1: 60





日 期  
DATE  
2020.07

图 名  
DRAWING TITLE

1F平面布置图

图 号  
SHEET NO

1F.P-03

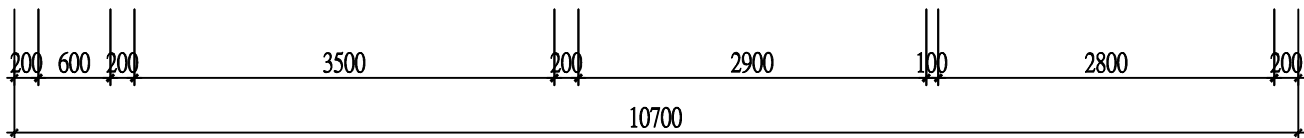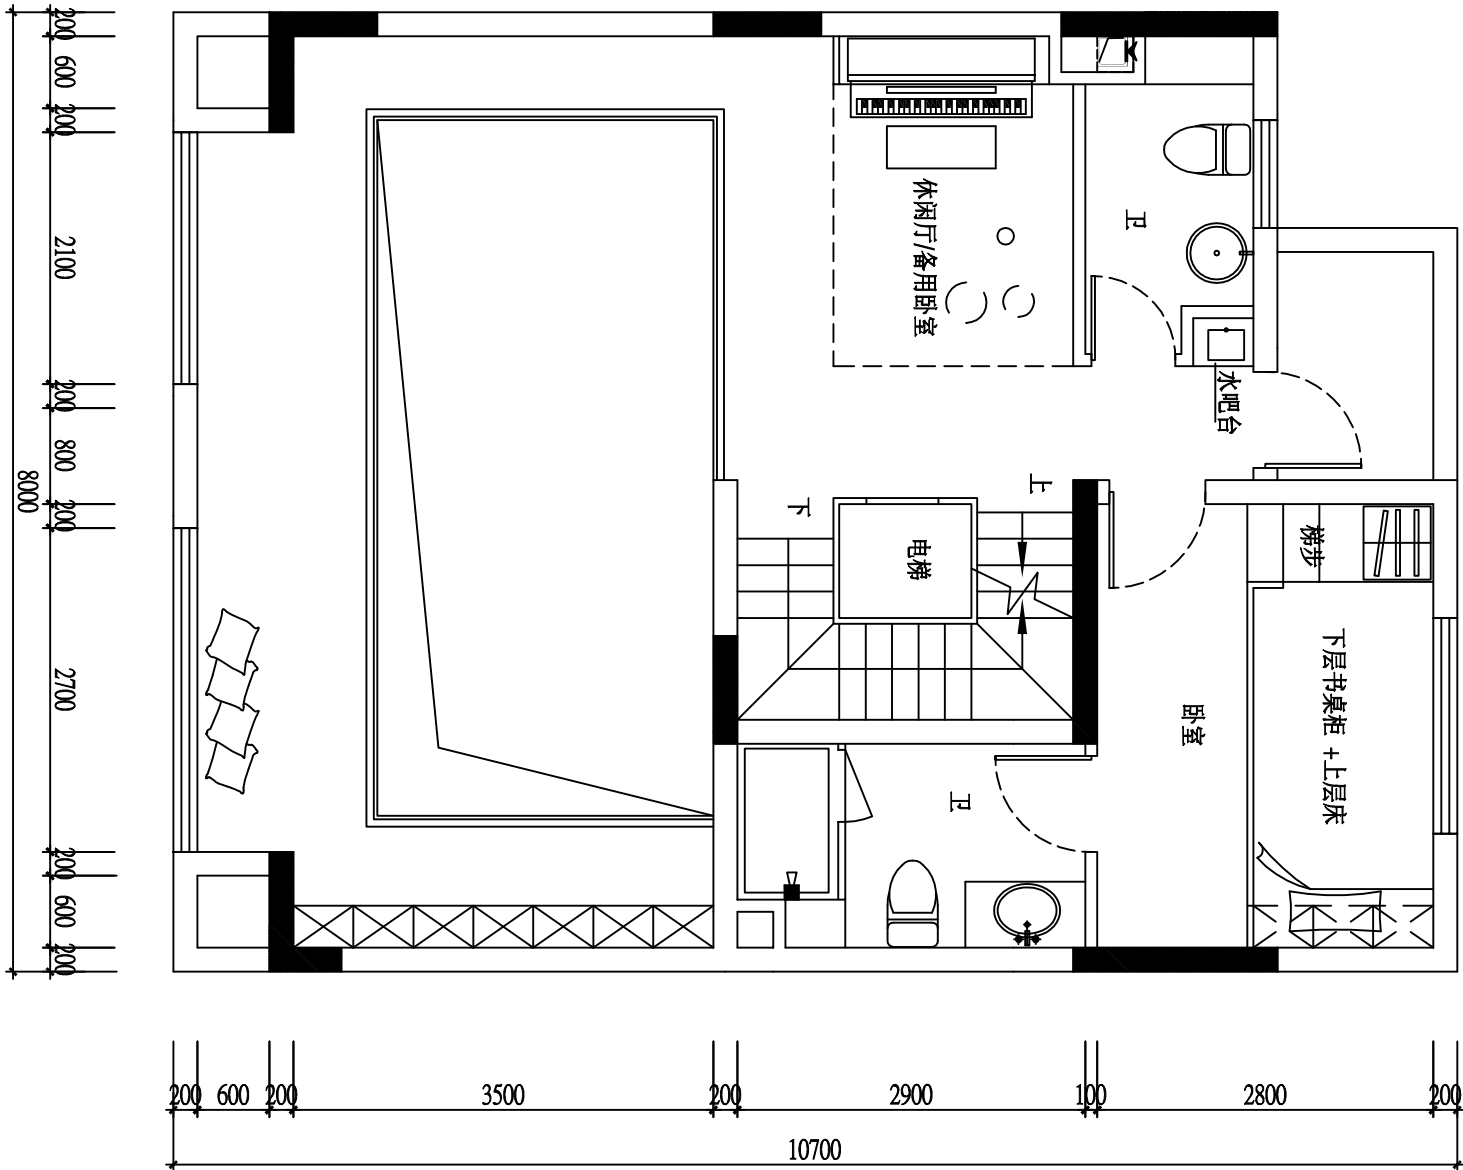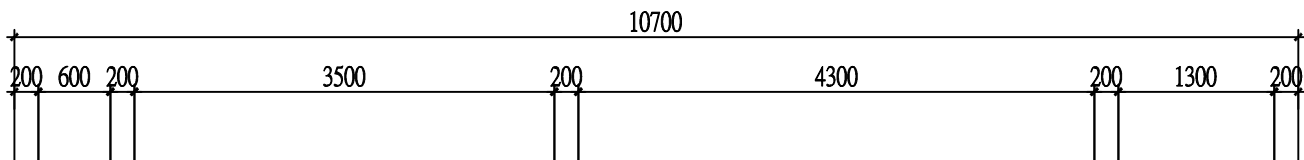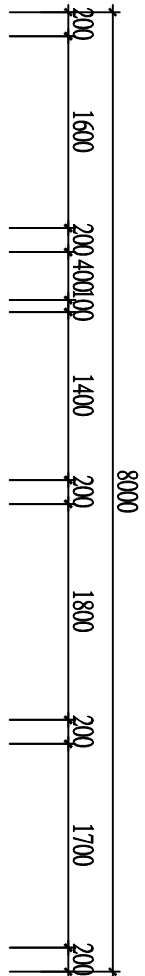

备注  
NOTE

□ 在未经同意前，不得复制或图底及其设计任何部分。

□ 所有图底尺寸标注须在实际工地复核及量度。

□ 请勿按比例量度图底，应采用已标明的尺寸。

□ 本图底必须和规格说明、合同条款及其他有关图底一并使用，如发现图底内容有不符之处，必须立刻通知设计师。

业主  
CLIENT

项目名称  
PROJECT  
龙湖椿山

总负责  
PRINCIPAL

设计  
DESIGNER

绘图  
DRAWN BY

校对  
COLLATE

审核  
APPROVE

比例  
SCALE

日期  
DATE

图名  
DRAWING TITLE

2F平面布置图

图号  
SHEET NO

2F.P-03